

# Planos del diseño arquitectónico piloto CADEP - Acacia

COMUNIDAD	
ORGANIZACIÓN	GESTIÓN
	ESTRUCTURA
INFRAESTRUCTURA	PLATAFORMA
	ESPACIOS



Cofinanciado por el  
programa Erasmus+  
de la Unión Europea

# Planos del diseño arquitectónico piloto CADEP - Acacia

Resultado del proyecto ACACIA (561754-EPP-1-2015-1-CO-EPPKA2-CBHE-JP) cofinanciado por el programa Erasmus+ ACACIA: Centros de Cooperación para el Fomento, Fortalecimiento y Transferencia de Buenas Prácticas que Apoyan, Cultivan, Adaptan, Comunican, Innovan y Acogen a la comunidad universitaria.

## **Autor:**

Arq. Miguel Antonio Ortiz Barriga.

## **Supervisores**

Oficina de planeación (UDFJC), Ing. Noel González (UDFJC)

## **Revisor**


Olga Lucia León Corredor

Esta obra se distribuye bajo Licencia Creative Commons: Atribución, No Comercial, Sin Derivar.



Cómo citar este documento: Ortiz, B. (2019) Diseño arquitectónico piloto CADEP - Acacia. Proyecto ACACIA. 30 de junio de 2019.  
Recuperado de: [indicar la dirección desde donde se descargó], el [indicar fecha].



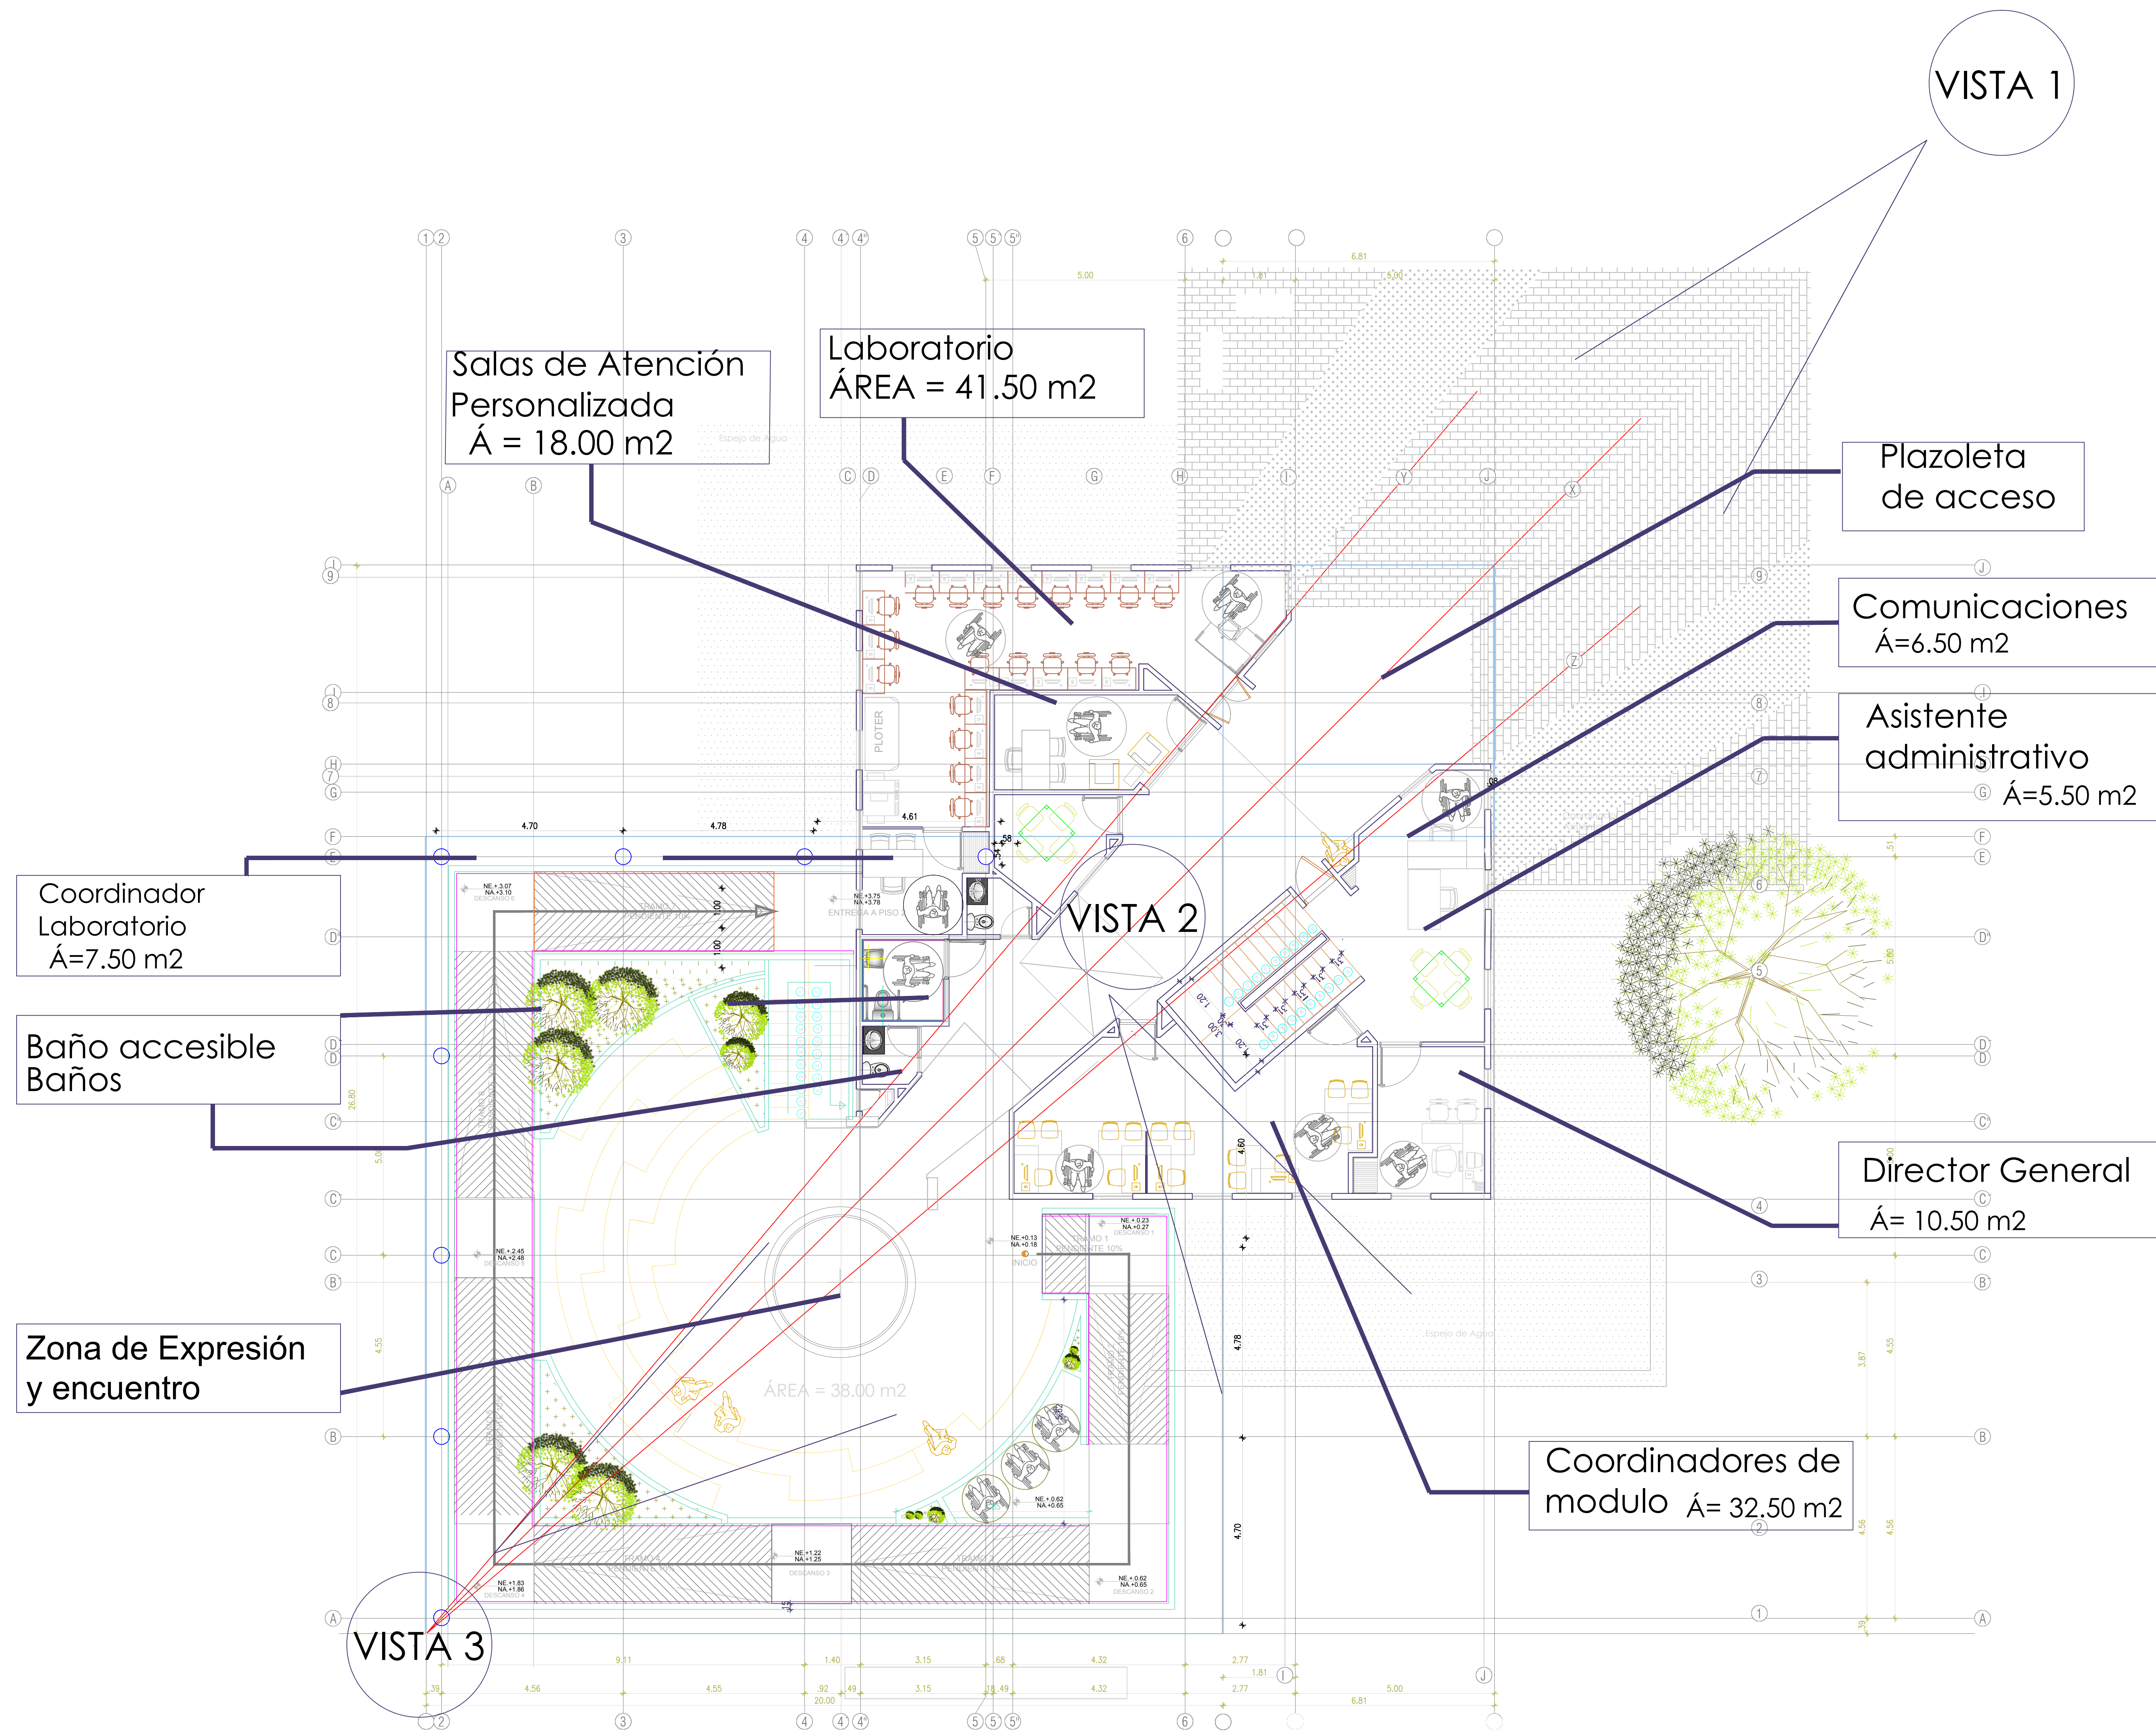

PLANTA PRIMER PISO  
Esc. 1:75

VISTA 1

VISTA 2

VISTA 3

PLANO No.	<b>NO.06</b>
DE	DE 07
VERSION:	01

Elaboro	
MODIFICACIONES	

CONTENIDO :	<b>P-6_PRIMER_PISO_AREAS</b>
DISEÑO :	Arq. MIGUEL ANTONIO ORTIZ BARRERA
ESCALA :	1/75
DIGITO :	ELEB.
FECHA :	ABRIL 2018
ARCHIVO :	ARCHIVO

Arq. MIGUEL ANTONIO ORTIZ B.

CALLE 99 No. 23-46 Of. 601 TEL. 6 36005 / 6 678787

PROYECTO :

**DISEÑO CADEP**  
**ACACIA\_PILOTO\_IDEAL**

Cofinanciado por el programa Erasmus+ de la Unión Europea

Via Ego - Cliente

PLANO No.	<b>NO.06</b>
DE	DE 07
VERSION:	01





















